


⊗ C
⊗ 230v

⌈m⌋ Jardin Achter

Cour Achter ⌈m⌋
⊗ D
⊗ 230v

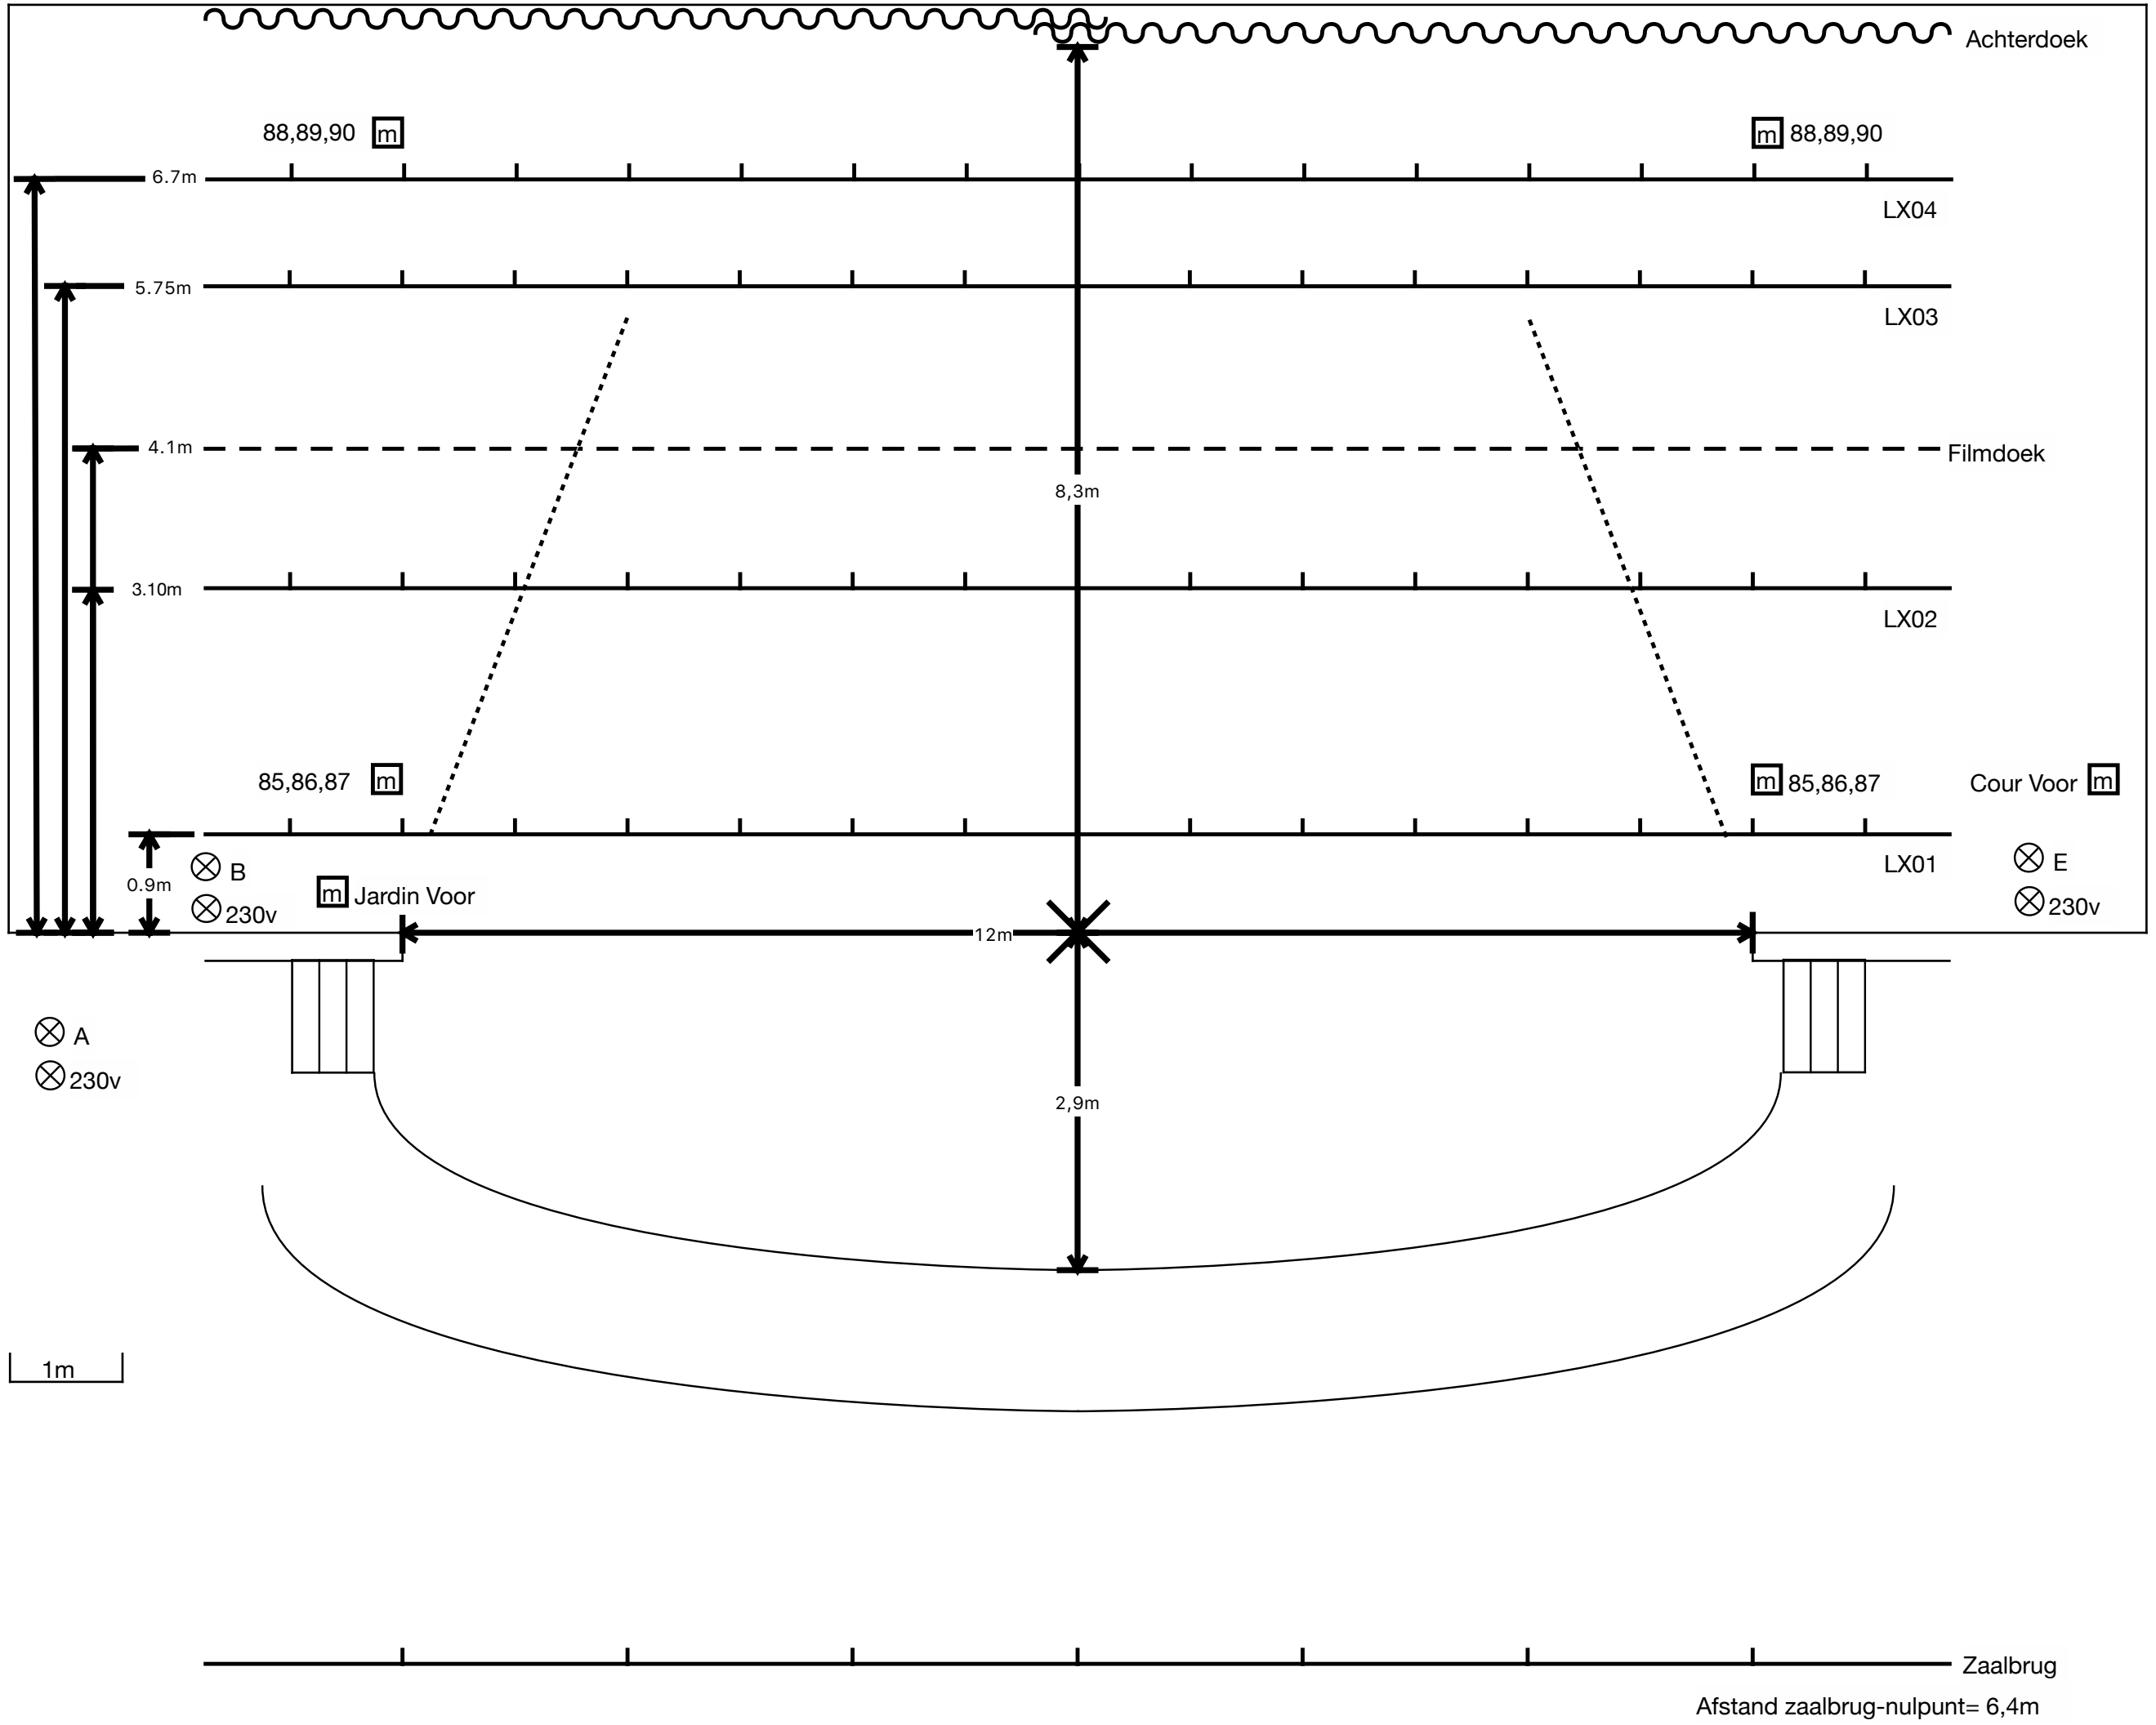

⊗ A
⊗ 230v

1m

Achterdoek

88,89,90 ⌈m⌋

⌈m⌋ 88,89,90

6.7m

LX04

5.75m

LX03

4.1m

Filmdoek

8,3m

3.10m

LX02

85,86,87 ⌈m⌋

⌈m⌋ 85,86,87

Cour Voor ⌈m⌋

LX01

⊗ B

⊗ 230v

⌈m⌋ Jardin Voor

⊗ E

⊗ 230v

0.9m

12m

2,9m

Zaalbrug

Afstand zaalbrug-nulpunt= 6,4m