


⊗ C
⊗ 230v m Jardin Achter

Cour Achter m ⊗ D
⊗ 230v

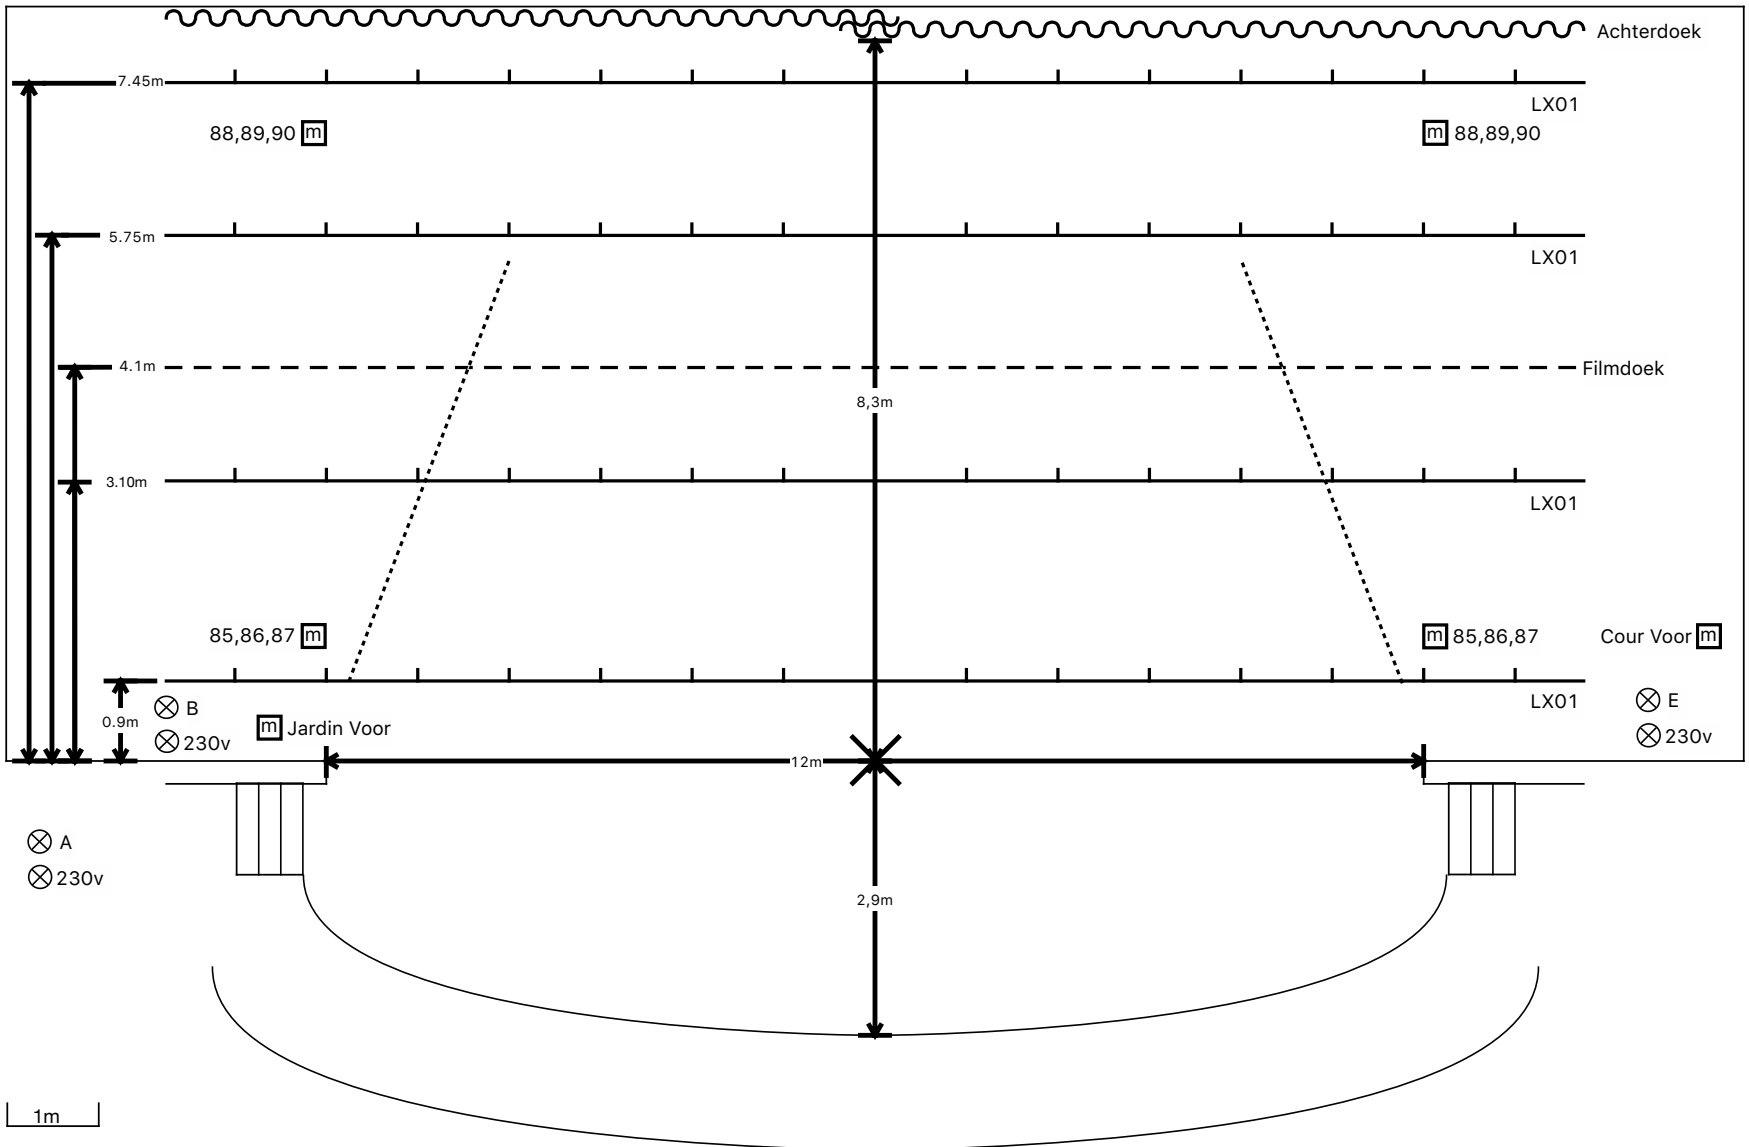

Zaalbrug
Afstand zaalbrug-nulpunt= 6,4m