

EVACUATIEPLAN GELIJKVLOERS

bel hulpdiensten : 112

Zeg : brand of ontploffing of bomalarm...

 in het Cultureel Centrum 't Aambeeld, della Faillelaan 34, te Aartselaar

 er zijn... gekwetsten of ... mensen in gevaar

u bevindt zich hier

drukknop bij brand

brandhaspel

brandblusser

CO² blusapparaat

blusdeken

EHBO-kist / EHBO-ruimte

niveau

vluchtroute

vluchtroute via trap rechts

vluchtroute naar rechts

nooduitgang


AED toestel

verzamelplaats bij evacuatie

RICHTLIJNEN ALARM EN EVACUATIE

BIJ ONTVANGST VAN HET ALARMSIGNAAL :

1. ONTRUIM
2. BEGEEF U NAAR DE VERZAMELPLAATS
= grasplein voorzijde
3. BEZOEKERS EVENALS PERSONEEL MELDT U OP DE VERZAMELPLAATS
BIJ DE VERZAMELPLAATSVERANTWOORDELIJKE

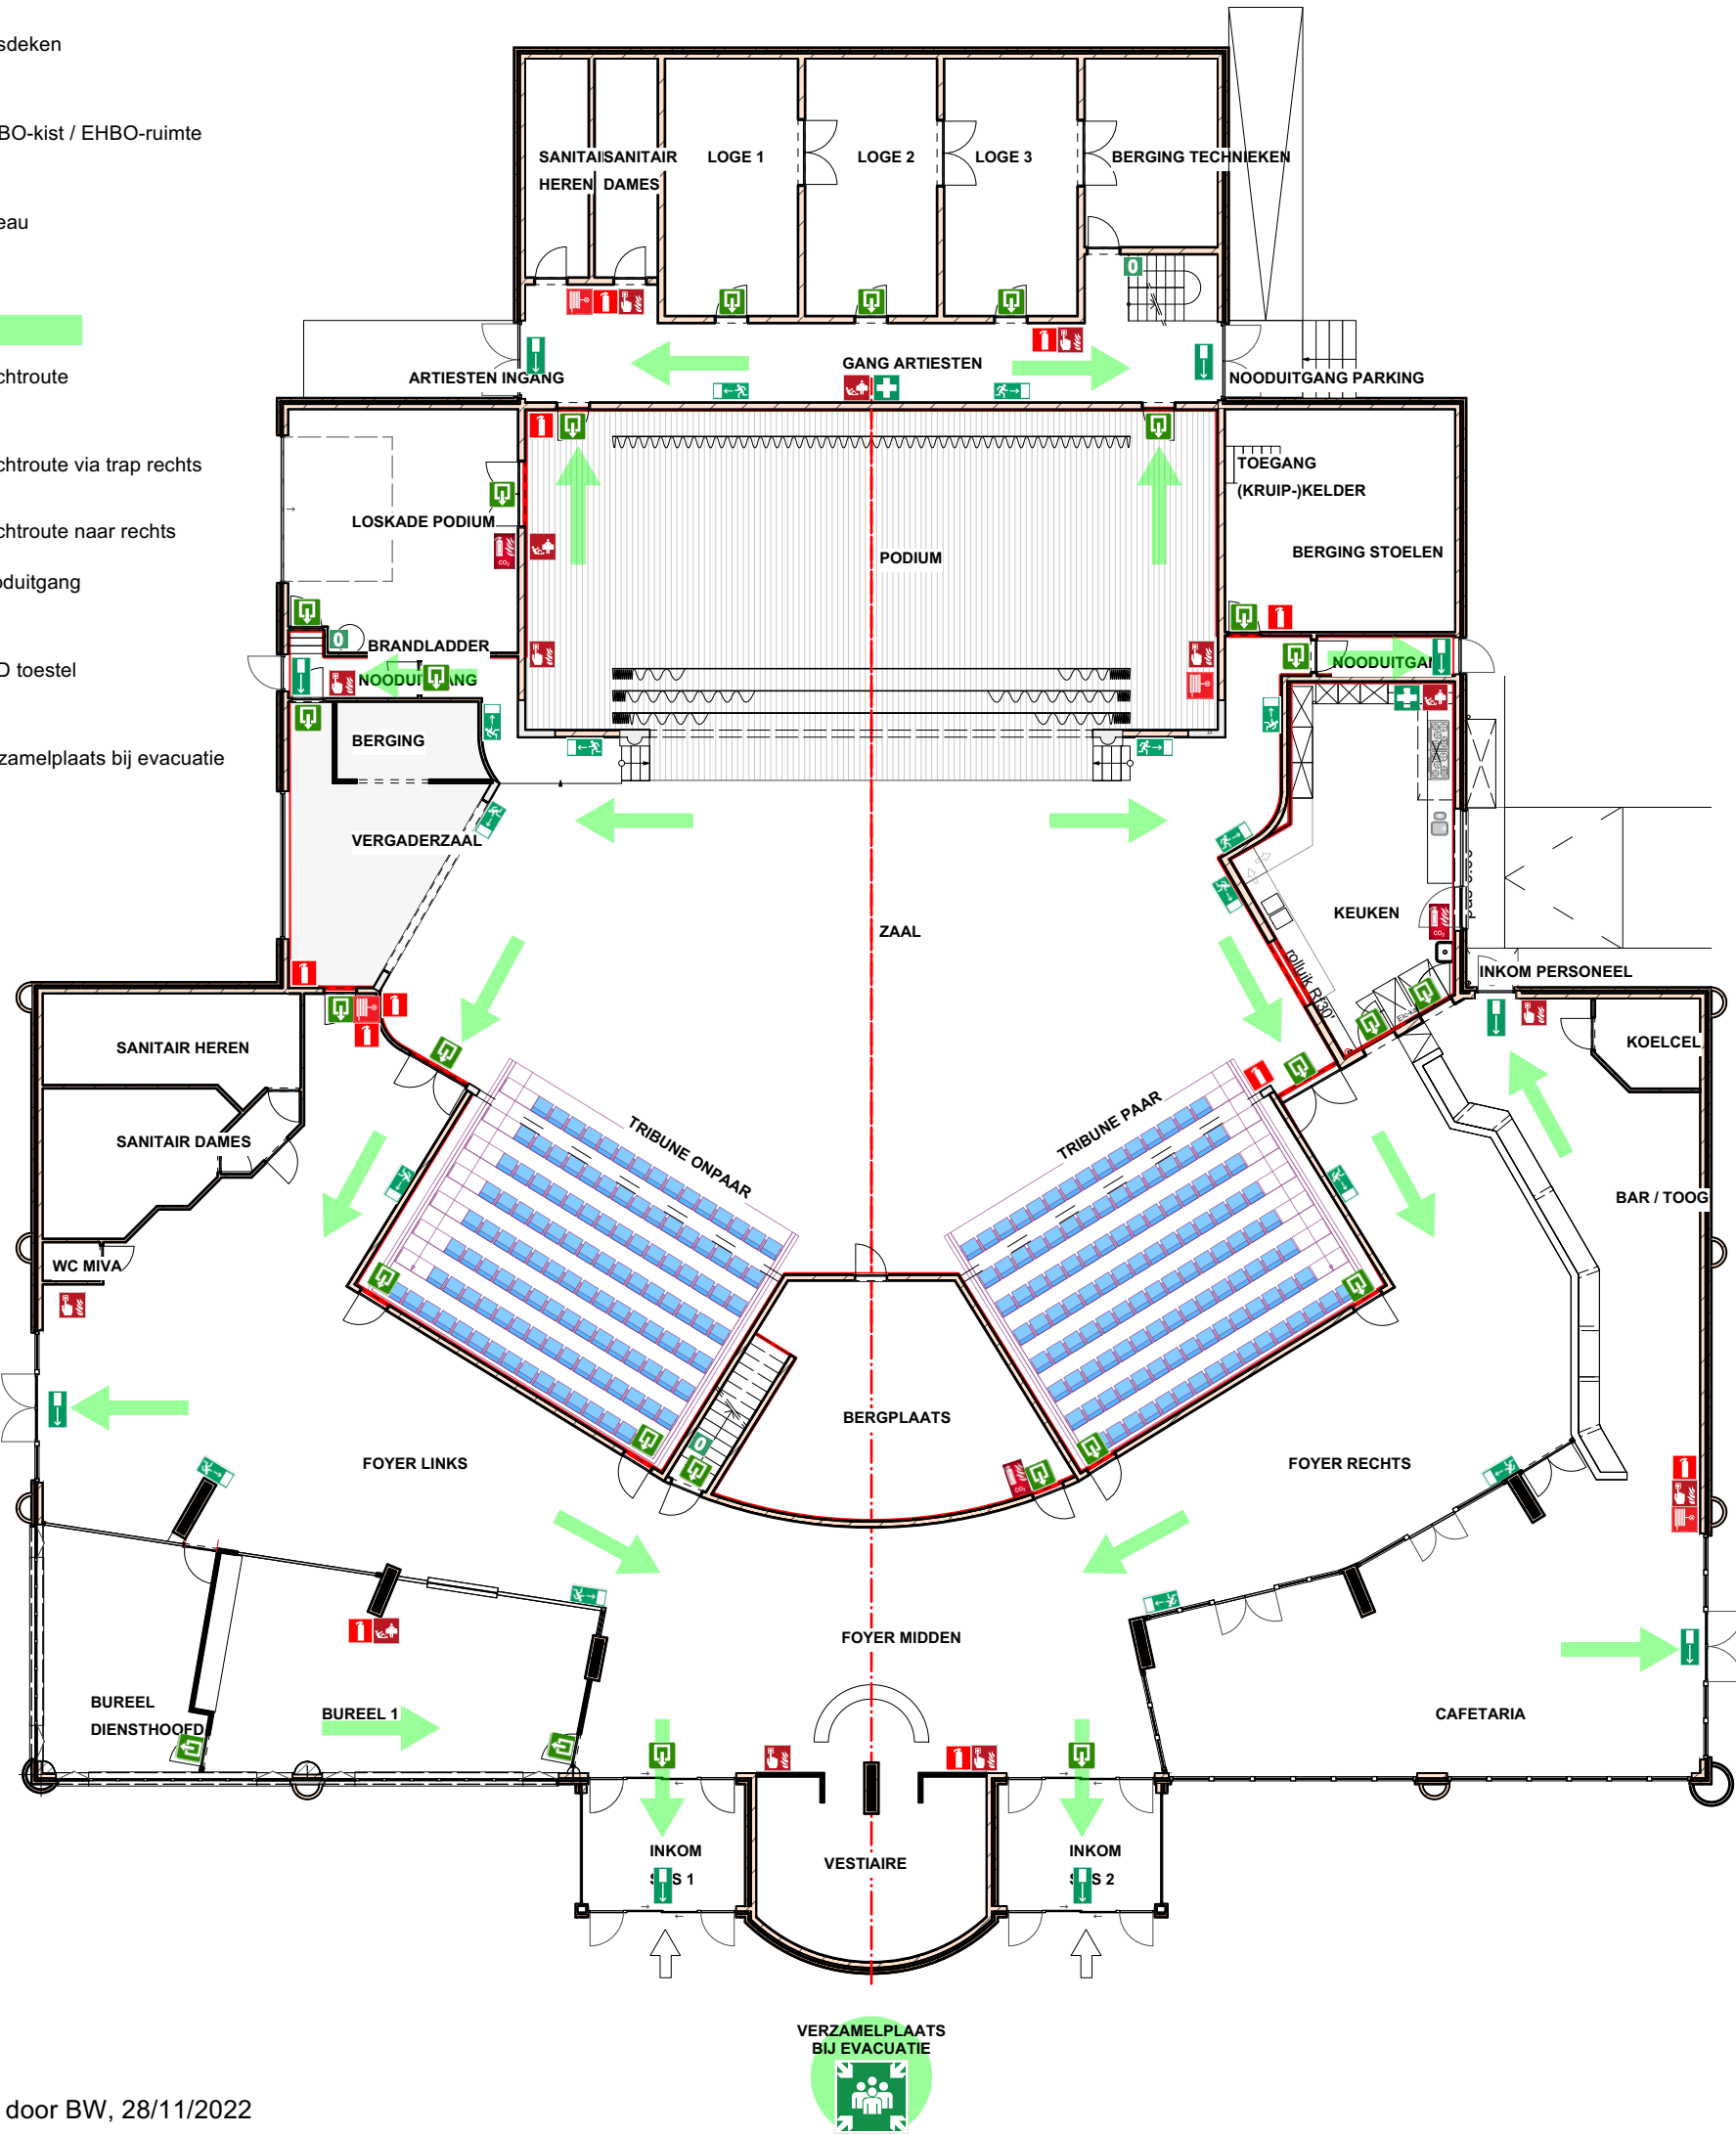

EVACUATIEPLAN EERSTE VERDIEPING

bel hulpdiensten : 112

Zeg : brand of ontploffing of bomalarm...

 in het Cultureel Centrum 't Aambeeld, della Faillelaan 34, te Aartselaar

 er zijn... gekwetsten of ... mensen in gevaar



u bevindt zich hier



drukknop bij brand



brandhaspel



brandblusser



CO² blusapparaat



blusdeken



EHBO-kist / EHBO-ruimte



niveau



vluchtroute



vluchtroute via trap rechts



vluchtroute naar rechts



nooduitgang



AED toestel



verzamelplaats bij evacuatie

RICHTLIJNEN ALARM EN EVACUATIE BIJ ONTVANGST VAN HET ALARMSIGNAAL :

1. ONTRUIM
2. BEGEEF U NAAR DE VERZAMELPLAATS
= grasplein voorzijde
3. BEZOEKERS EVENALS PERSONEEL MELDT U OP DE VERZAMELPLAATS
BIJ DE VERZAMELPLAATSVERANTWOORDELIJKE

